



DOMASZÉK

TELEPÜLÉSRENDEZÉSI ESZKÖZEI
MEGALAPOZÓ VIZSGÁLATA 2017.

M = 1 : 8000

TELEKMÉRET VIZSGÁLAT
V - 5

Jelmagyarázat

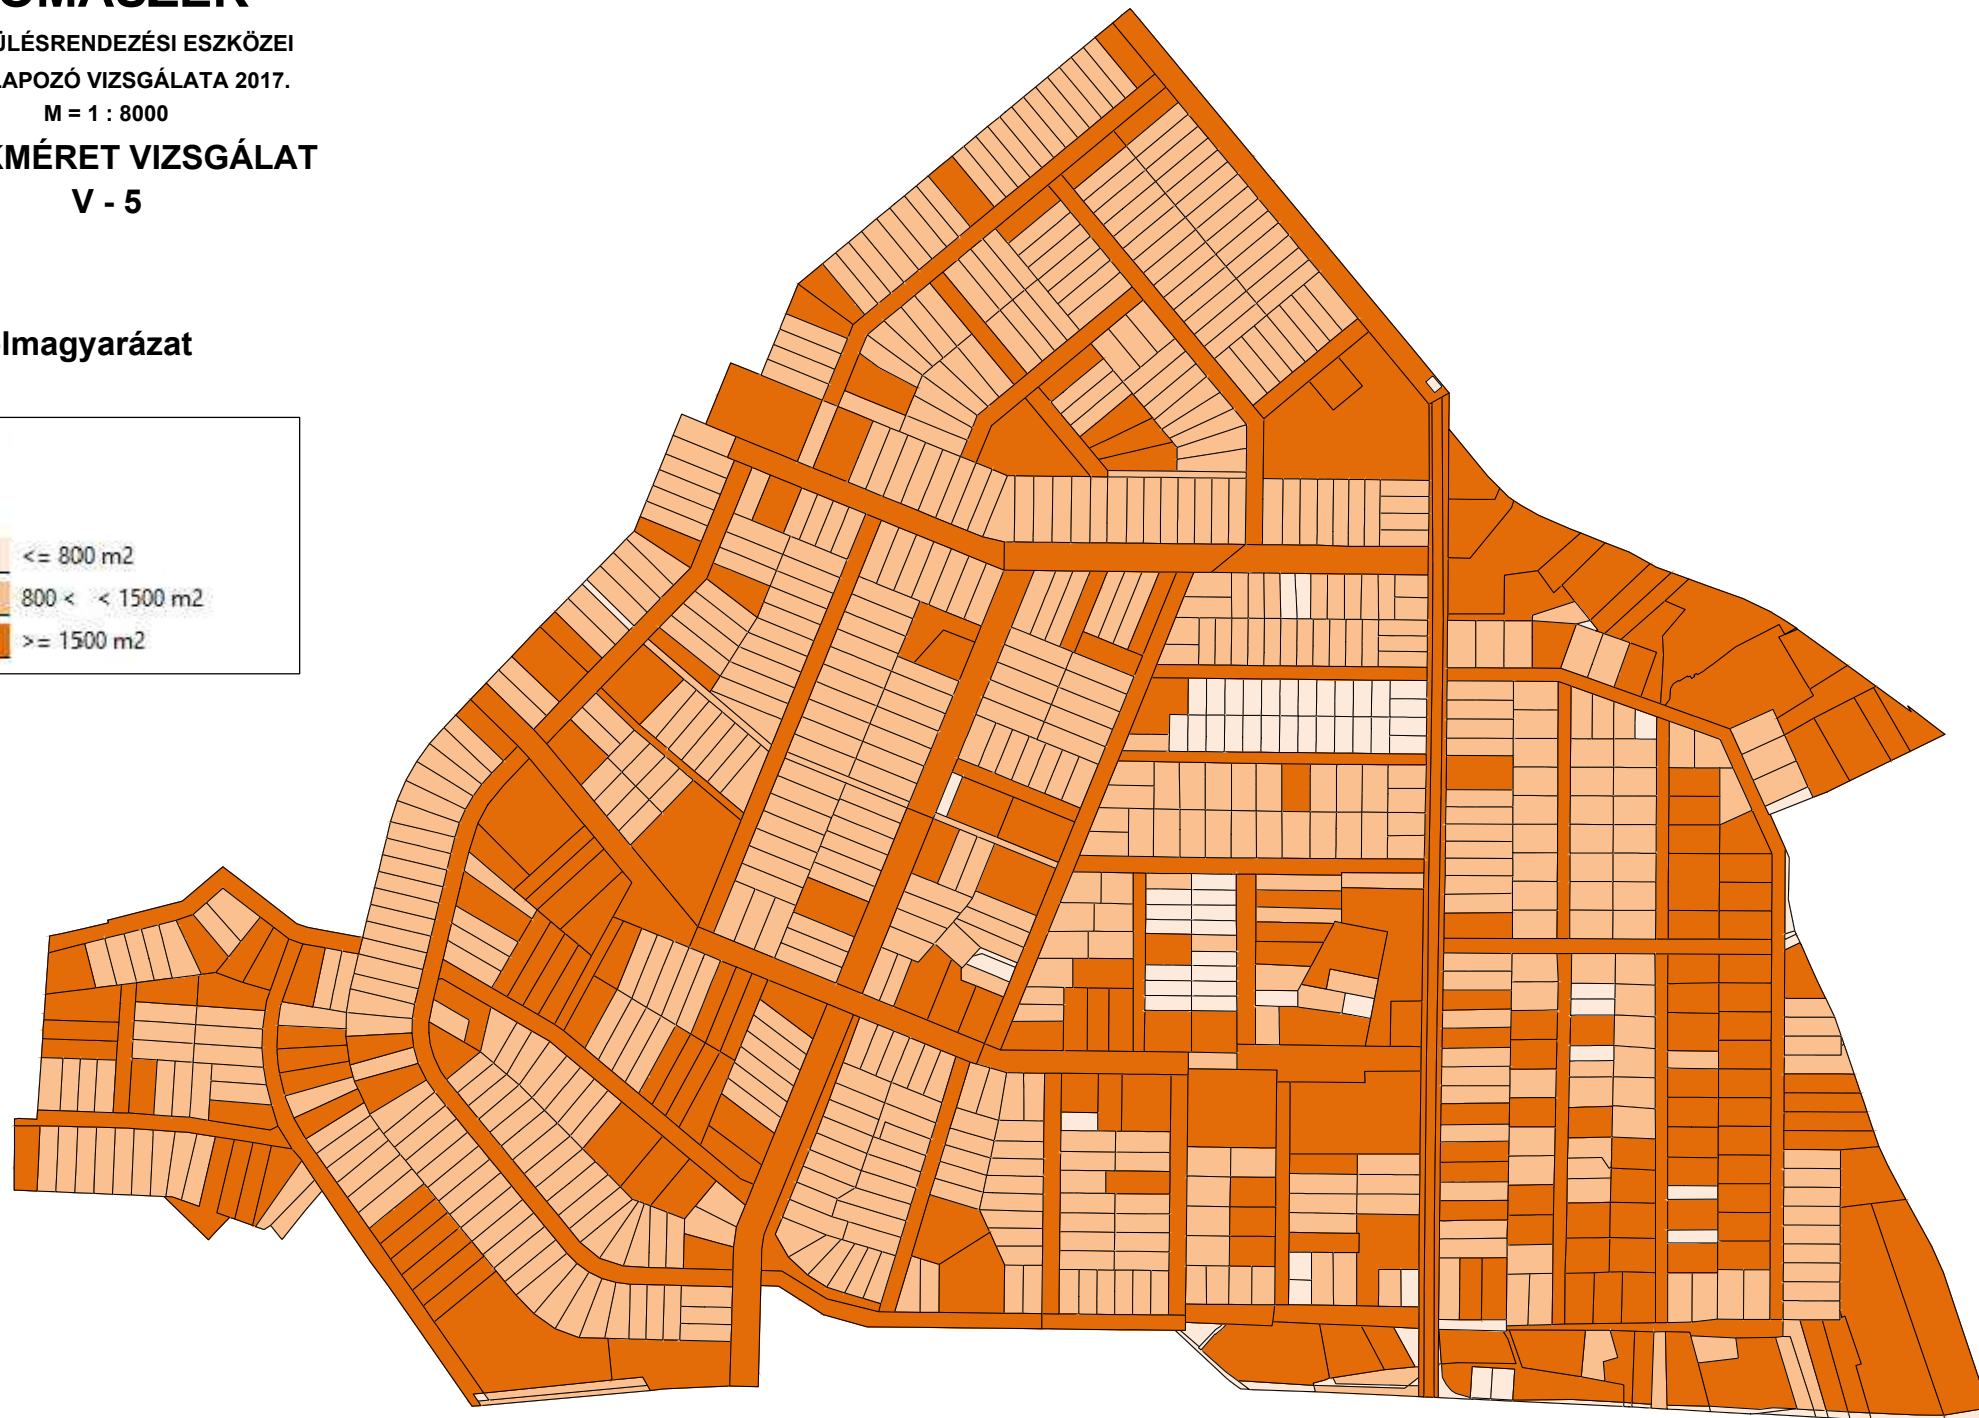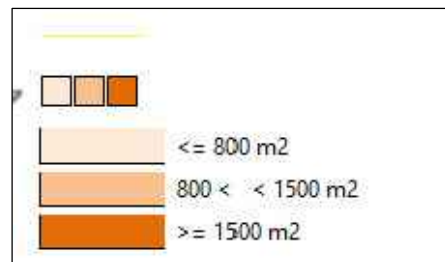

ÚJ-LÉPTÉK TERVEZŐ IRODA BT.
6726 Szeged, Pécskai u. 15.
Felelős tervező:
Balogh Tünde építész-mérnök (Építész-kamara 06-0006)
Szeged, 2017. március hó

Alaptérkép készült az Állami alapadatok felhasználásával 2017. évben