

# DOMASZÉK

TELEPÜLÉSRENDEZÉSI ESZKÖZEI

MEGALAPOZÓ VIZSGÁLATA 2017.


M = 1 : 8000

## KIALAKULT BEÉPÍTÉS ÁLLAGVIZSGÁLATA

V - 3

### JELMAGYARÁZAT

- ÚJSZERŰ ÉPÜLET
- JÓL KARBANTARTOTT ÉPÜLET
- ÁTLAGOSNÁL GYENGÉBB ÉPÜLET
- ROMOS ÉPÜLET
- ÜRES TELEK, KERT, SZÁNTÓ, GYEP
- ERDŐ

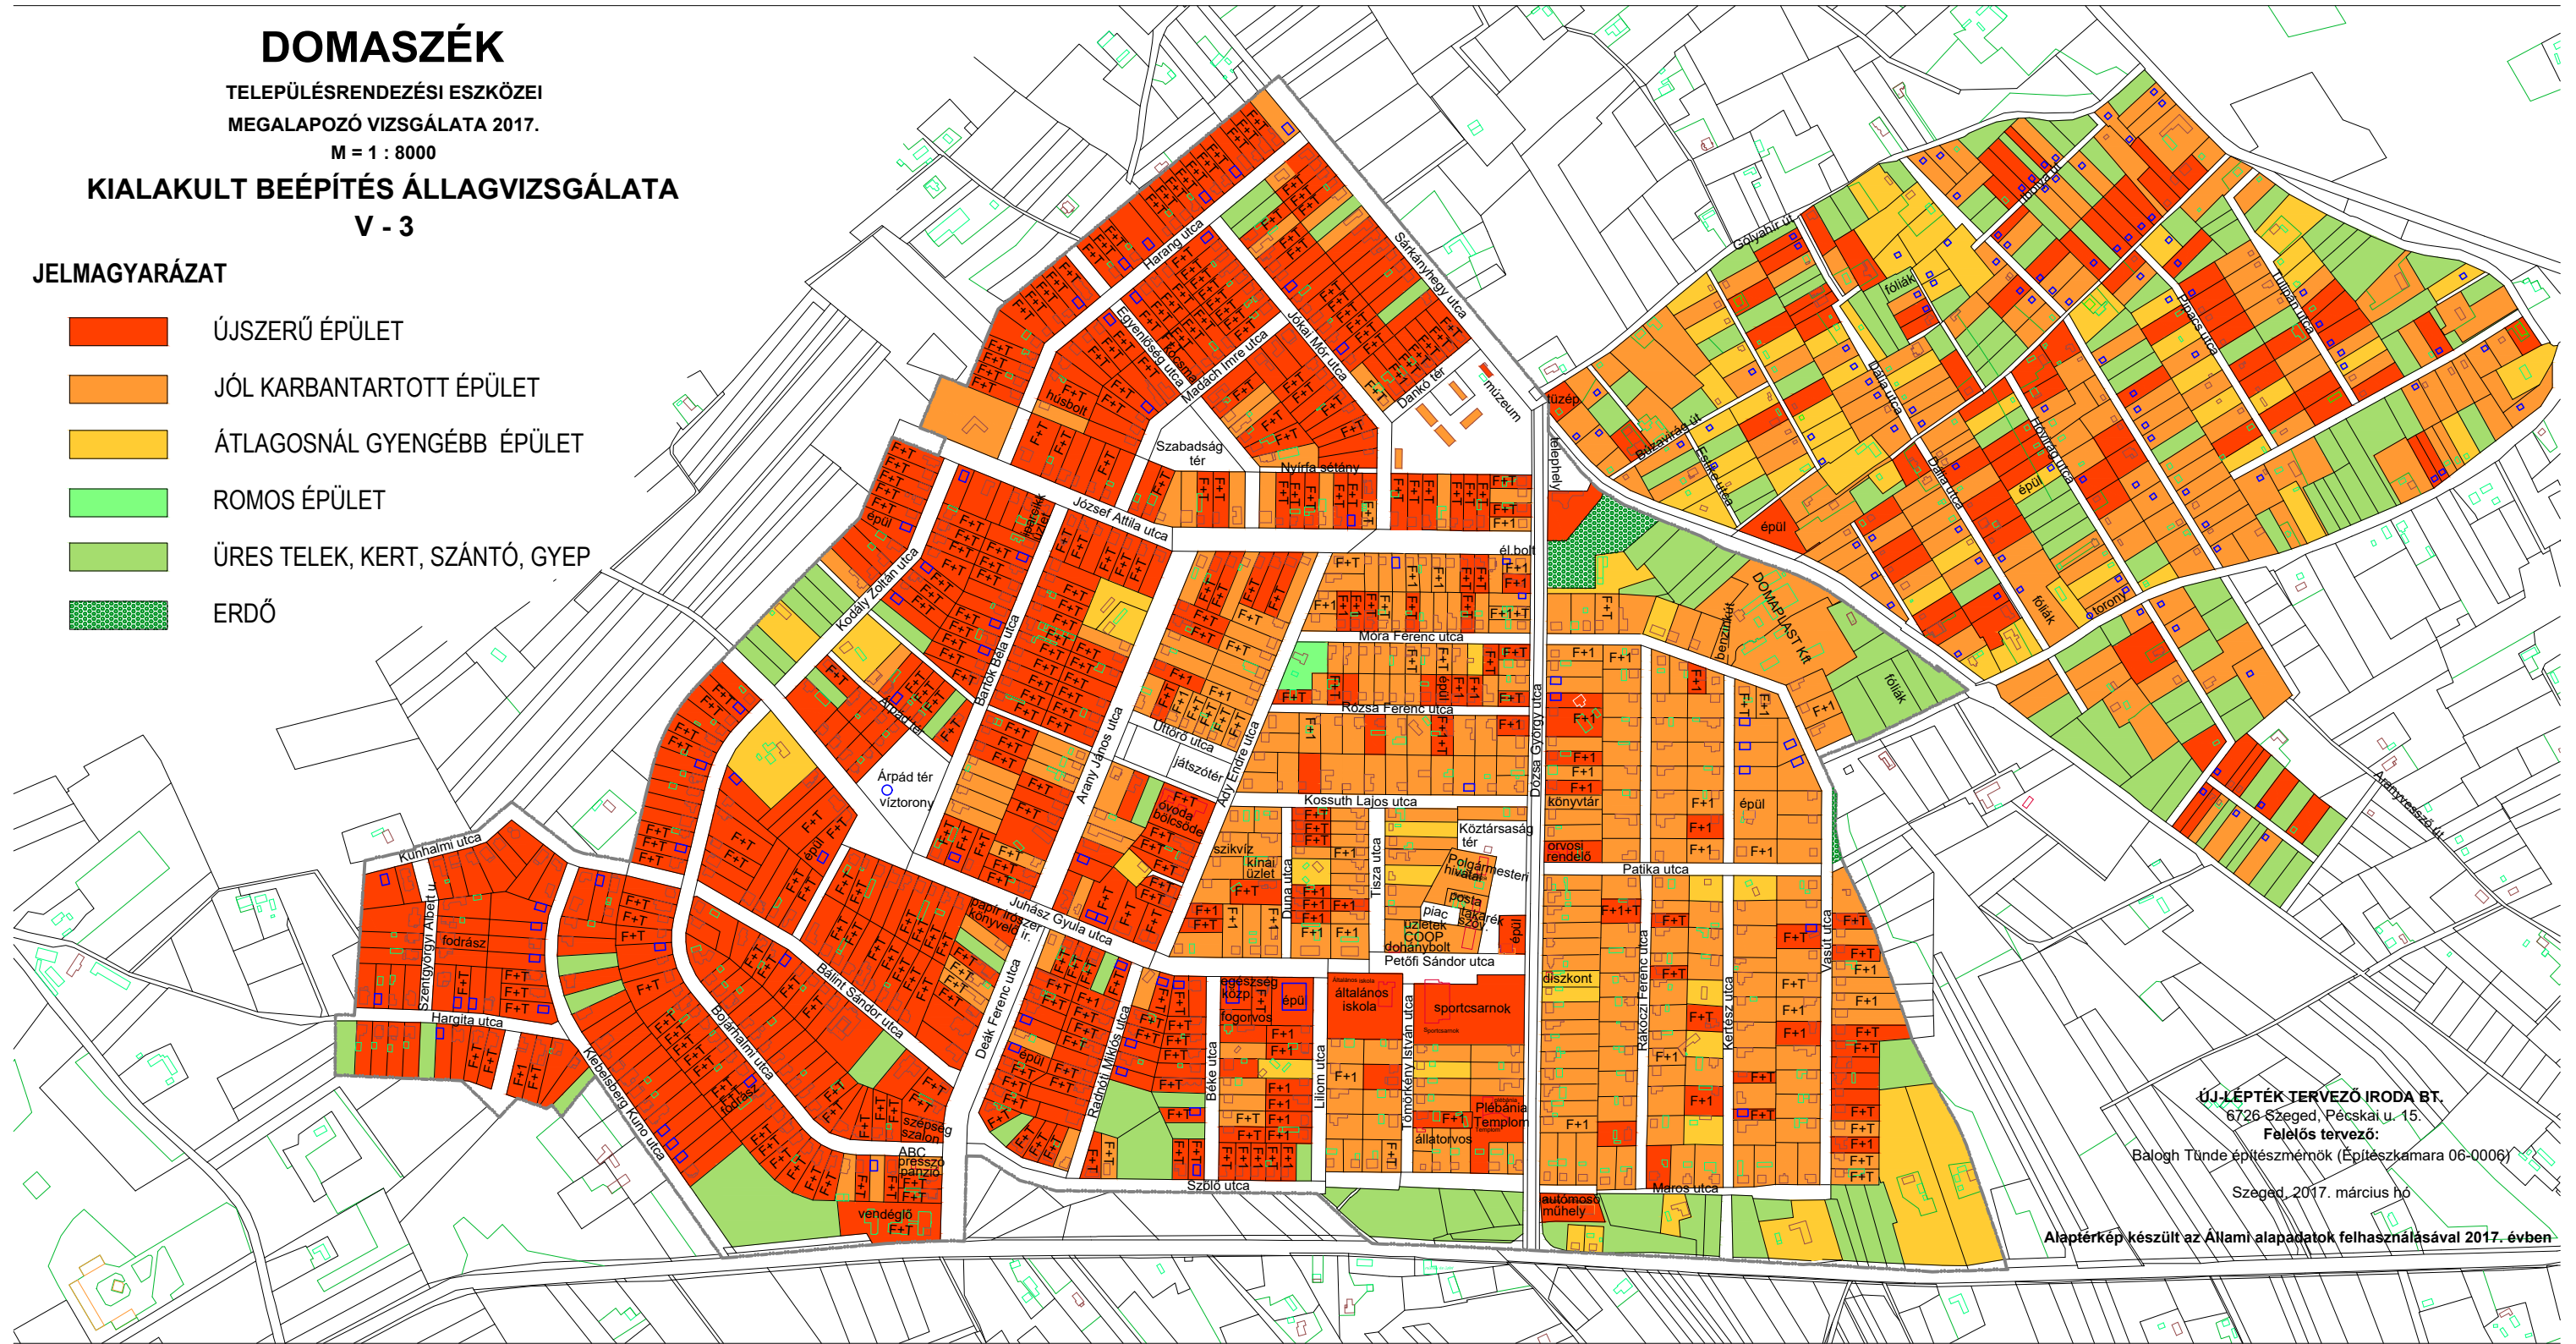

ÚJ-LEPTÉK TERVEZŐ IRODA BT.  
6726-Szeged, Pécskai u. 15.  
Felelős tervező:  
Balogh Tünde építésszámológ (Építészaknara 06-0006)

Szeged, 2017. március hó

Alapterkép készült az Állami alapadatok felhasználásával 2017. évben