




DOMASZÉK

KÖZSÉG
TELEPÜLÉSRENDEZÉSI ESZKÖZÖK 2017.
BELTERÜLET
MEGLÉVŐ BURKOLT UTAK

T - 10
M = 1 : 4000

Készült az Állami alapadatok felhasználásával

-  meglévő burkolt út
-  3,00 burkolat szélessége
-  6 keresztmetszvények helye

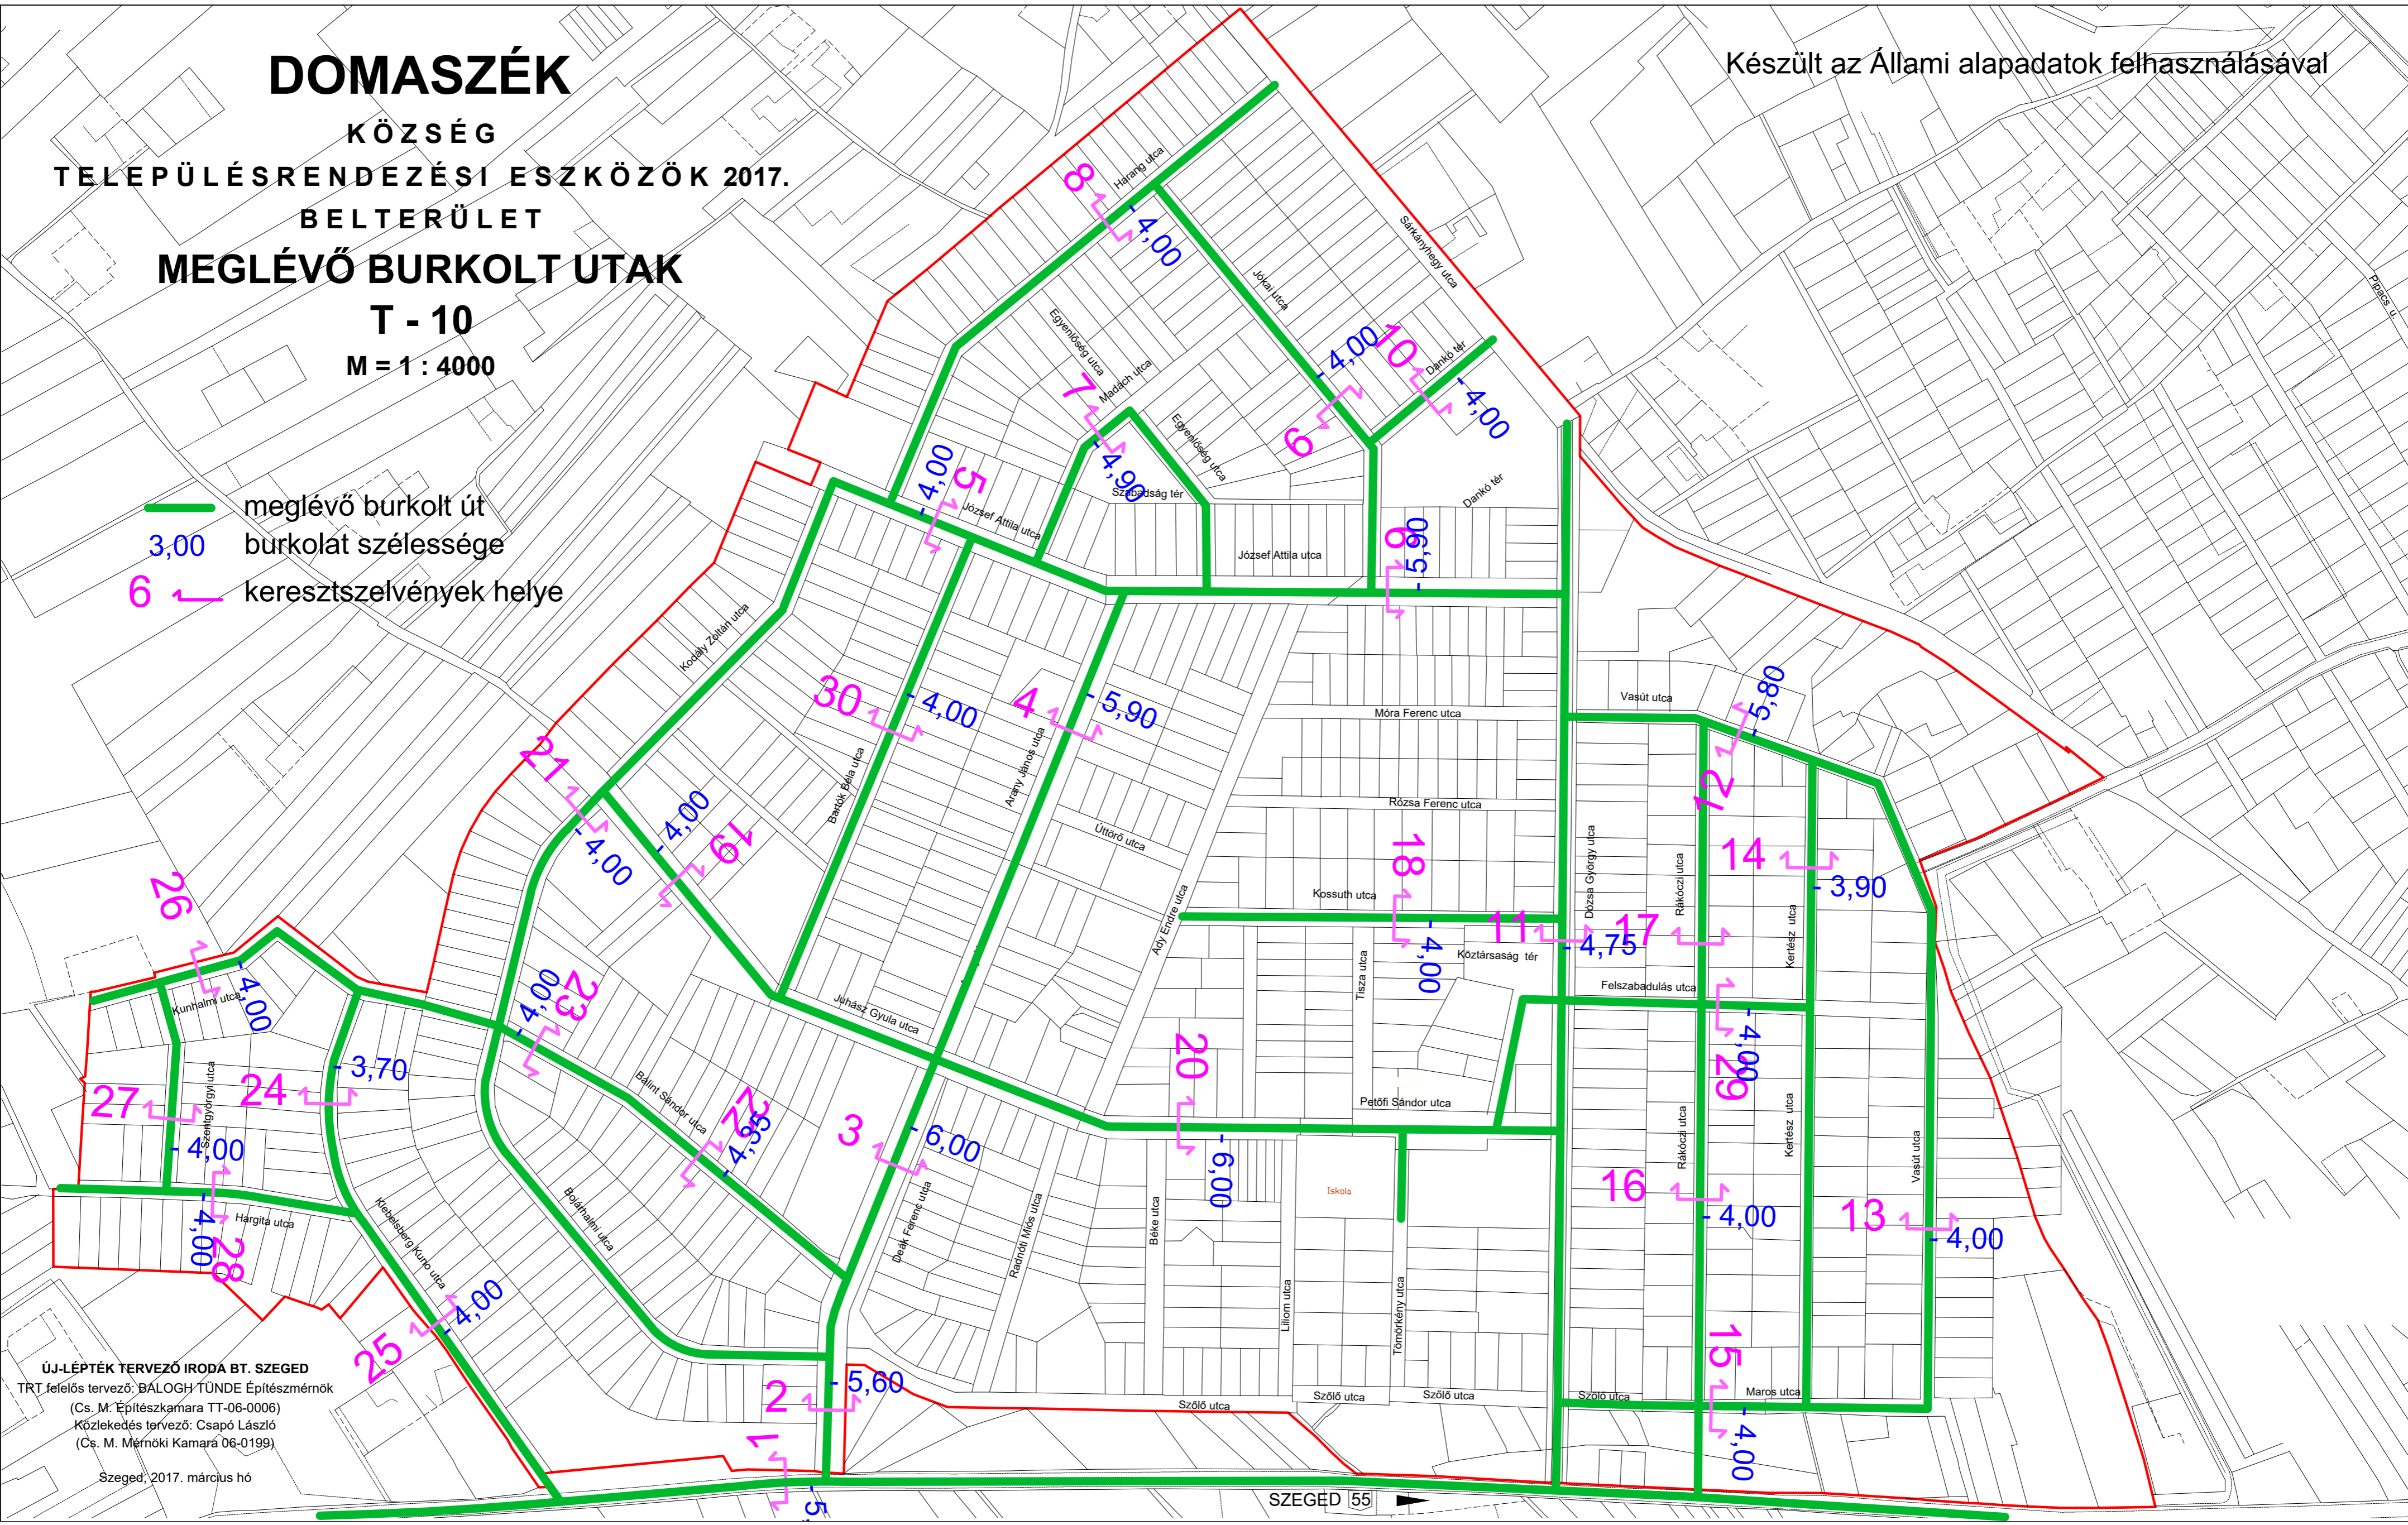

ÚJ-LÉPTÉK TERVEZŐ IRODA BT. SZEGED
TRT felelős tervező: BÁLOGH TÜNDE Építészmérnök
(Cs. M. Építészkamara TT-06-0006)
Közlekedés tervező: Csapó László
(Cs. M. Mérnöki Kamara 06-0199)
Szeged, 2017. március hó