

# DOMASZÉK

KÖZSÉG

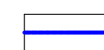
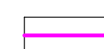

TELEPÜLÉSRENDEZÉSI ESZKÖZÖK 2017.

BELTERÜLET ÉS KÖRNYÉKE

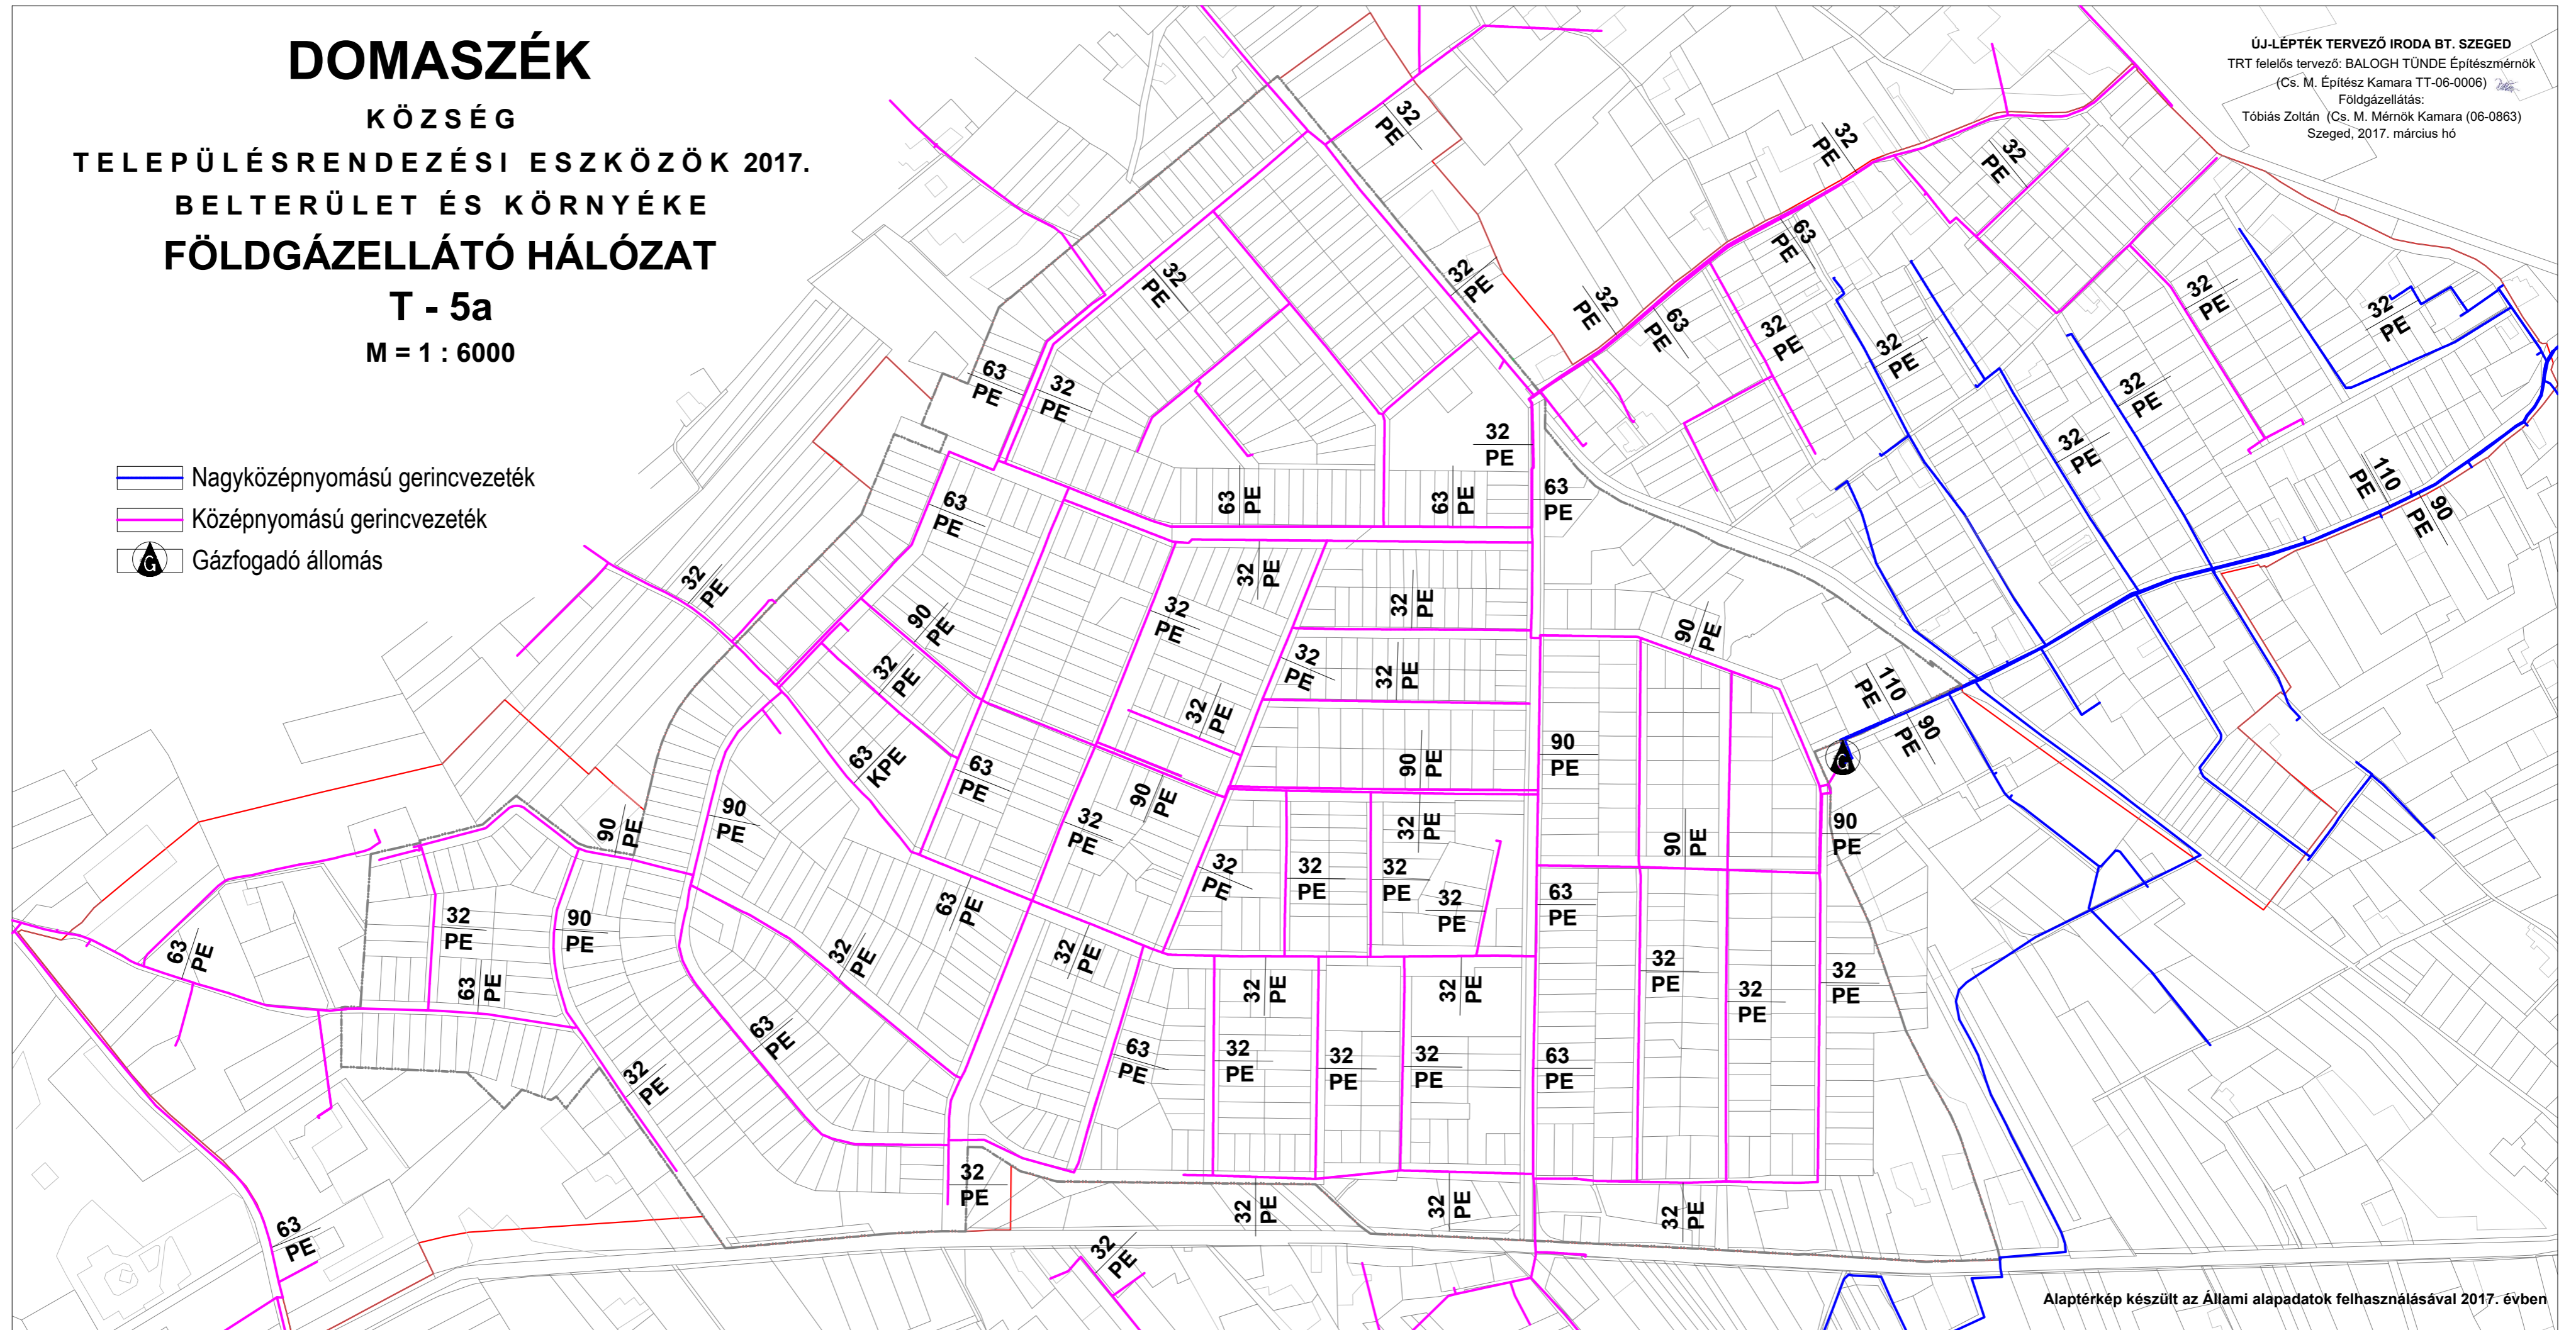
FÖLDGÁZELLÁTÓ HÁLÓZAT

T - 5a

M = 1 : 6000

-  Nagyközépnomású gerincvezeték
-  Középnomású gerincvezeték
-  Gázfogadó állomás

ÚJ-LÉPTÉK TERVEZŐ IRODA BT. SZEGED  
TRT felelős tervező: BALOGH TÜNDE Építészmérnök  
(Cs. M. Építész Kamara TT-06-0006)  
Földgázellátás:  
Tóbiás Zoltán (Cs. M. Mérnök Kamara (06-0863))  
Szeged, 2017. március hó



Alaptérkép készült az Állami alapadatok felhasználásával 2017. évben